


4 F 第2会議室配置図 (教室型)
(75.0m²)

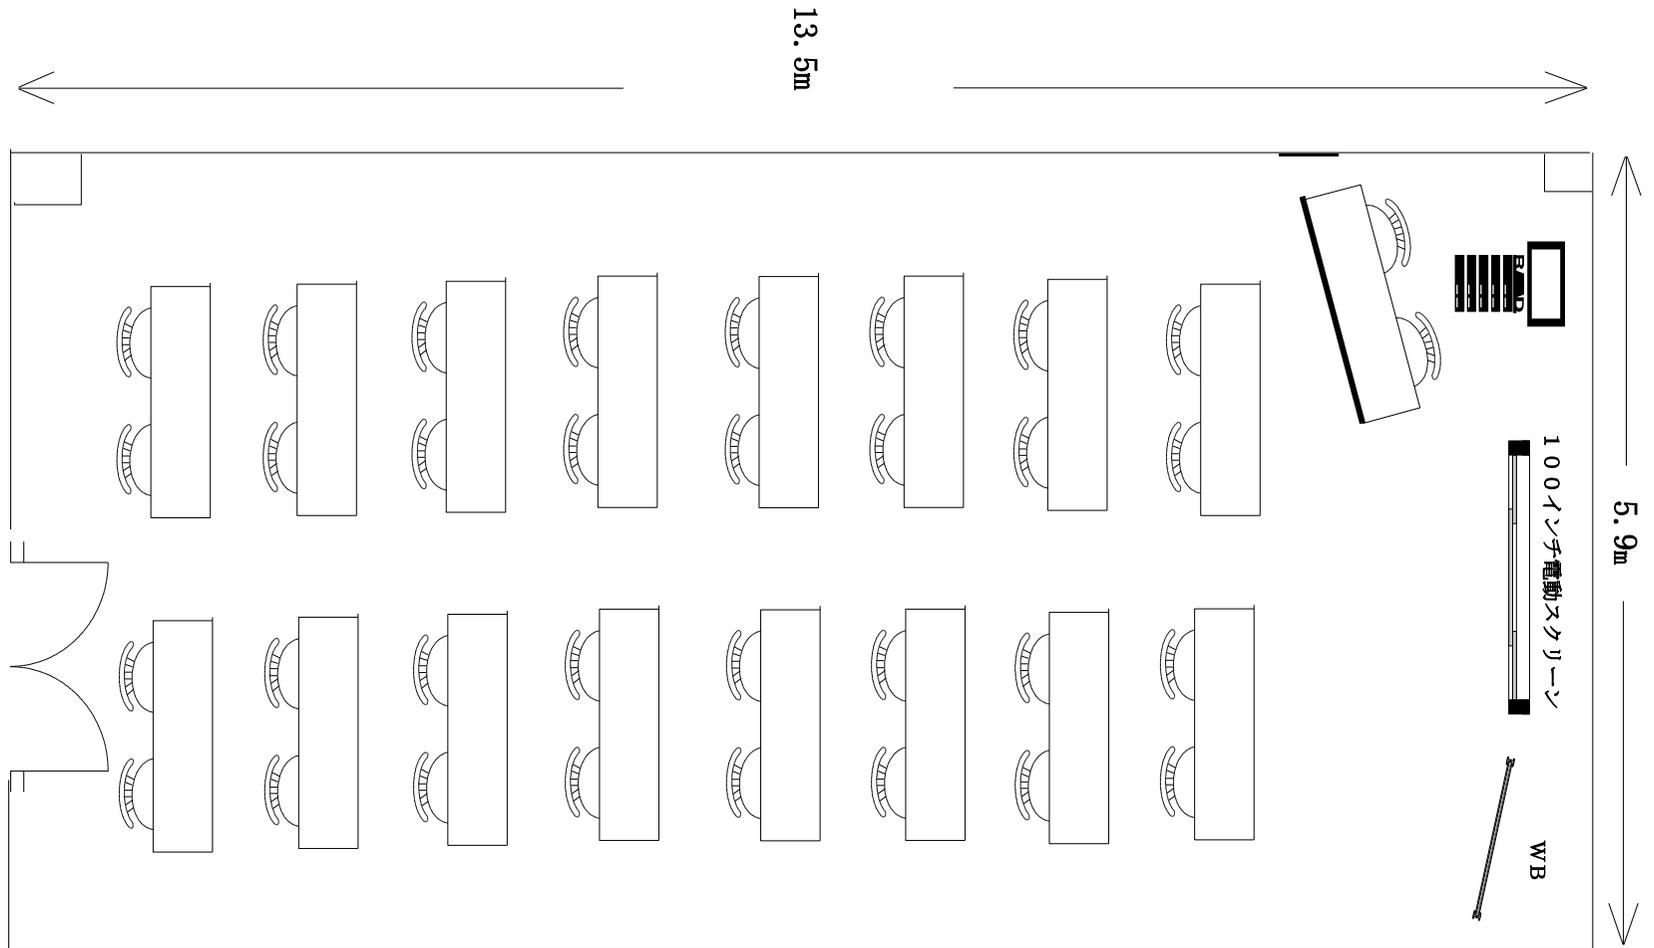

宮城県建設産業会館 4階配置図

